

**ООО «Ол Сервис Групп»**



**«УТВЕРЖДАЮ»**

\_\_\_\_\_   
подпись

**Заказчик: АО «ГК «Монолит»**

**Наименование проекта: Установка знаков 3.27**

**Адрес: Лапинский пр. на участке от Зотовского пр. до д. 3 лит. А по Лапинскому пр.**

## **ПРОЕКТ ОРГАНИЗАЦИИ ДОРОЖНОГО ДВИЖЕНИЯ**

**ТОМ № 1**

**Количество томов 1**

**Генеральный директор  
ООО «Ол Сервис Групп»**

**Ребраков А.В.**

**Санкт-Петербург  
2022**



# 1. ОБЩИЕ ПОЛОЖЕНИЯ

## Нормативная документация

Проект выполнен в соответствии с действующими нормами и правилами:

1. ГОСТ Р 52289-2019 «Правила применения дорожных знаков, разметки, светофоров, дорожных ограждений и направляющих устройств».
2. ГОСТ Р 52290-2004 «Технические средства организации дорожного движения. Знаки дорожные. Общие технические требования».
3. ТП 3.503.9-80 Опоры дорожных знаков на автомобильных дорогах. Выпуск 1.
4. ГОСТ Р 52766-2007 «Дороги автомобильные общего пользования. Элементы обустройства. Общие требования».

## 2. ПРОЕКТНЫЕ РЕШЕНИЯ

В данном проекте представлены решения по информированию водителей о запрете остановки на участке Лапинского пр. от Зотовского пр. до д. 3, лит. А по Лапинскому пр., учитывая невозможность встречного разъезда транспортных средств при наличии припаркованных автомобилей.

Проектом предлагается установить знаки 3.27 «Остановка запрещена», 8.24 «Работает эвакуатор» в целях обеспечения эвакуации транспортных средств, водители которых проигнорировали требования дорожных знаков.

Исполнение технических средств организации дорожного движения предусмотрено: дорожных знаков, II типоразмера на пленке типа Б - ГОСТ Р 52290-2004; стоек дорожных знаков и фундаментов под них – типовым проектом 3.503.9-80.

Существующие технические средства организации дорожного движения отсутствовали на момент обследования – 31 мая 2022 года.

Покрытие дороги – щебень, грунт. Нанесение разметки проектом не предусмотрено.

Проектом предусмотрена установка дорожных знаков II типоразмера.

### 2.1. Обустройство дороги знаками дорожного движения

Установка фундаментов и стоек должна осуществляться без дополнительного сужения проезжей части.

Взам. инв. №
Лист и дата
Изм. №

Изм.	Колуч	Лист	№ док.	Подпись	Дата				
Разработал		Жестовский			06.22	Пояснительная записка	Стадия	Лист	Листов
Проверил		Ребраков			06.22		Р	1	2
						ООО «Ол Сервис Групп»			

Все работы по установке знака должны вестись в присутствии ответственного лица, назначенного генеральным подрядчиком.

Дорожные знаки на опорах, согласно требованиям ГОСТ Р 52289-2019 и ГОСТ Р 52290-2004, следует устанавливать в сборе с опорами, соблюдая технические требования и правила безопасности труда.

Технологические решения:

- Типоразмер знака – П.
- Расстояние от края проезжей части до опоры знака со стороны не менее 0,9 м.
- Расстояние от кромки проезжей части до ближайшего к ней края знака, установленного сбоку от проезжей части, должно быть от 0,5 до 2,5 м.
- Световозвращающая пленка типа «Б» (высокоинтенсивная).

Крепление знака к оси стойки или уголку должно осуществляться хомутом и иметь затягивающий момент 700 кН.

## 2.2. Выбор опоры для установки дорожного знака

Для установки знака принят тип фундамента Ф-2, согласно ТУ 5810-001-23078401-04.

В проекте принят тип осевой крепления согласно ГОСТ Р 52289-2019, стойки СКМ 3.40 (длина стойки 4,0 м, диаметр сечения 76 мм, масса стойки 19,8 кг). Конструкции опор и их элементов отвечают требованиям расчета по предельным состояниям.

Типовые конструкции опор предназначены для применения в следующих природных условиях:

- зимняя температура воздуха до - 50 С;
- ветровое давление для 1 - 4 ветровых районов по СП 20.13330.2011 «Нагрузки и воздействия».

Изм. №	Колуч	Лист	№ док.	Подпись	Дата	Изн. № подл.	Полл. и лата	Взам. инв. №	Лист	
									2	

Наименование органа или организации	Сведения о согласовании
Комитет по развитию транспортной инфраструктуры Санкт-Петербурга	<p style="text-align: center;">КРТИ СПб № 01-15-9458/22-0-1 от 12.08.2022</p>
Комитет по благоустройству Санкт-Петербурга	<p style="text-align: center;">№01-10-8421/22-0-0 от 01.08.2022</p>
Администрация Красногвардейского района Санкт-Петербурга	<p style="text-align: center;">№06-2684/22-0-1 от 26.07.2022</p>
Санкт-Петербургское государственное бюджетное учреждение «Центр транспортного планирования Санкт-Петербурга»	<p style="text-align: center;"><u>19.08.2022</u> № <u>01-44-4151/22</u></p>
Санкт-Петербургское государственное казенное учреждение «Дирекция по организации дорожного движения Санкт-Петербурга»	<p style="text-align: center;">СПб ГКУ Дирекция по организации дорожного движения Санкт-Петербурга</p> 
Государственная административно-техническая инспекция	<p style="text-align: center;">№01-07-9903/22-0-1 от 11.07.2022</p>
Управление ГИБДД ГУ МВД Российской Федерации по г. Санкт-Петербургу и Ленинградской области	<p style="text-align: center;">№ <u>3/227806771792</u></p>

Изм. №	Взам. инв. №
Изм. №	Полн. и дата
Изм. №	Изм. №

Изм.	Колуч	Лист	№ док.	Подпись	Дата
	Разработал	Жестовский			06.22
	Проверил	Ребраков			06.22

Лист согласования		
-------------------	--	--

Стадия	Лист	Листов
Р	-	1
ООО «Ол Сервис Групп»		



ПРАВИТЕЛЬСТВО САНКТ-ПЕТЕРБУРГА

**КОМИТЕТ ПО РАЗВИТИЮ  
ТРАНСПОРТНОЙ ИНФРАСТРУКТУРЫ  
САНКТ-ПЕТЕРБУРГА**


Караванная ул., 9 л.А., Санкт-Петербург, 191023  
тел. (812) 576-1200, факс (812) 710-6060  
e-mail: equip@gov.spb.ru  
http://www.gov.spb.ru

**Генеральному директору  
ООО «Ол Сервис Групп»**

**Ребракову А.В.**

Шуваловский пр., д. 51, 1А, 1-Н,  
Санкт-Петербург, 197373

КРТИ СПб  
№ 01-15-9459/22-0-1  
от 12.08.2022

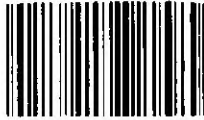

Рассмотрев Ваше обращение от 30.06.2022 № 195 по вопросу согласования проекта организации дорожного движения на период эксплуатации по объекту: «Лапинский пр. на участке от Зотовского пр. до д. 3 лит. А по Лапинскому пр.» (далее - Объект), Комитет по развитию транспортной инфраструктуры Санкт-Петербурга (далее-Комитет) сообщает следующее.

Комитет рассмотрел представленные материалы. Замечания к представленным схемам организации дорожного движения в пределах компетенции Комитета отсутствуют.

Учитывая изложенное, Комитет согласовывает представленный проект организации дорожного движения по Объекту на период эксплуатации.

**Заместитель  
председателя Комитета**

**А.Ю. Богданов**



**ПРАВИТЕЛЬСТВО САНКТ-ПЕТЕРБУРГА  
КОМИТЕТ ПО БЛАГОУСТРОЙСТВУ  
САНКТ-ПЕТЕРБУРГА**

Караванная ул., 9, лит. А, Санкт-Петербург, 191023  
тел. (812) 576-1204, факс (812) 312-7962  
E-mail: kb@gov.spb.ru  
http://www.gov.spb.ru

ОКПО 64222979 ОКОГУ 23260 ОГРН 1099847031570  
ИНН/КПП 7840424142/784101001

№01-10-8421/22-0-0 от 01.08.2022

На № 196 от 30.06.2022

**ООО «Ол Сервис Групп»**

9698560@gmail.ru

Комитет по благоустройству Санкт-Петербурга, (далее – Комитет), рассмотрев в пределах своих полномочий обращение ООО «Ол Сервис Групп» по вопросу согласования проекта установки дорожных знаков по адресу: Лапинский пр. на участке от Зотовского пр. до д. 3 лит. А, сообщает следующее.

В связи с изданием постановления Правительства Санкт-Петербурга от 29.06.2022 № 577 «О внесении изменения в постановление Правительства Санкт-Петербурга от 22.11.2019 № 812», Комитет исключен из Перечня органов и организаций, с которыми подлежат согласованию проекты организации дорожного движения.

**Заместитель председателя  
Комитета**

**ДОКУМЕНТ ПОДПИСАН  
ЭЛЕКТРОННОЙ ПОДПИСЬЮ**

Сертификат 612CA2F3C268475288FA40984C961518C548428  
Владелец **Пришлецов Николай Борисович**  
Действителен с 21.01.2022 по 21.04.2023

**Н.Б.Пришлецов**



ПРАВИТЕЛЬСТВО САНКТ-ПЕТЕРБУРГА  
АДМИНИСТРАЦИЯ КРАСНОГВАРДЕЙСКОГО  
РАЙОНА САНКТ-ПЕТЕРБУРГА

Среднеохтинский пр., д.50 Санкт-Петербург, 195027  
Тел. (812) 576-86-00; 576-86-06; Факс: (812)576-87-63  
E-mail: tukrgv@gov.spb.ru  
ОКПО 04032712 ОКОГУ 2300001 ОГРН 1027804200236  
ИНН 7806042263 КПП 780601001

№06-2684/22-0-1 от 26.07.2022

На № \_\_\_\_\_ от \_\_\_\_\_

Генеральному директору  
ООО «Ол Сервис Групп»

Ребракову А.В.

Шуваловский пр., д.51, 1А, 1-Н,  
Санкт-Петербург, 197373

**Уважаемый Александр Викторович!**

Администрация Красногвардейского района Санкт-Петербурга (далее – администрация), рассмотрев Ваше обращение от 30.06.2022 № 197 по вопросу согласования проекта установки дорожных знаков 3.27 принципиально не возражает против установки указанных дорожных знаков в соответствии с представленной схемой при условии их содержания за счет собственных средств, или передаче в установленном порядке на содержание в СПб ГКУ «Дирекция по организации дорожного движения Санкт-Петербурга» (далее – СПб ГКУ «ДОДД»).

Дополнительно сообщаем, что вопросы организации дорожного движения и установки дорожных знаков постоянной дислокации на улично-дорожной сети относятся к полномочиям СПб ГКУ «ДОДД» и УГИБДД ГУ МВД Российской Федерации по городу Санкт-Петербургу и Ленинградской области. Установка дорожных знаков на внутриквартальной территории не предусмотрена Правилами дорожного движения.

**Заместитель главы  
администрации**

ДОКУМЕНТ ПОДПИСАН  
ЭЛЕКТРОННОЙ ПОДПИСЬЮ

Сертификат 008A7DFEFCFD346506A33A0F7222211987D6DDA3  
Владелец Храбрый Сергей Юрьевич  
Действителен с 18.10.2021 по 18.01.2023

**С.Ю.Храбрый**





ПРАВИТЕЛЬСТВО САНКТ-ПЕТЕРБУРГА  
КОМИТЕТ ПО ТРАНСПОРТУ

Санкт-Петербургское  
государственное бюджетное учреждение

**ЦЕНТР ТРАНСПОРТНОГО  
ПЛАНИРОВАНИЯ  
САНКТ-ПЕТЕРБУРГА**

Московский пр., д. 10-12, лит. А, Санкт-Петербург, 190031  
Тел. (812) 576-28-88, Факс (812) 576-38-38  
www.ctpspb.ru

ОКПО 89065133 ОГРН 1087847007445  
ИНН 7838419681 КПП 783801001  
info@ctpspb.ru

19.08.2022 № 01-44-4151/22

на № 198 от 30.06.2022

О рассмотрении проекта организации  
дорожного движения на период производства  
работ

Генеральному директору  
ООО «Ол сервис Групп»

Ребракову А.В.

[Allservicegroup78@gmail.com](mailto:Allservicegroup78@gmail.com)

Уважаемый Александр Викторович!

В ответ на Ваше обращение от 30.06.2022 №198 по вопросу рассмотрения проекта установки дорожных знаков 3.27 по адресу: Санкт-Петербург, Лапинский пр. на участке от Зотовского пр. до д.3, лит. А (далее – Проект) сообщаем следующее.

Указанный в Проекте участок на текущий момент не включён в перечень автомобильных дорог общего пользования регионального значения в соответствии с постановлением Правительства Санкт-Петербурга от 17.03.2011 №300 (ред. от 12.07.2022) «О критериях отнесения автомобильных дорог общего пользования к автомобильным дорогам общего пользования регионального значения в Санкт-Петербурге, о перечне автомобильных дорог общего пользования регионального значения в Санкт-Петербурге и перечне автомобильных дорог необщего пользования регионального значения в Санкт-Петербурге» (далее – Постановление). Установка технических средств организации дорожного движения и их текущее содержание производится исключительно на дорогах общего и необщего пользования регионального значения, включенных в перечни Постановления.

В составе Проекта отсутствует обоснование вводимых ограничений дорожного движения, что не соответствует требованиям п. 61 Правил подготовки документации по организации дорожного движения, утвержденных приказом Министерства транспорта Российской Федерации от 30.07.2020 № 274.

Для оценки целесообразности введения ограничения необходимо:

- на схеме организации дорожного движения на период эксплуатации указать размеры, включая ширину проезжей части;

- выполнить замеры интенсивности транспортного потока. Результаты натурных обследований должны содержать сведения об интенсивности транспортного потока на рассматриваемом участке. При выполнении обследований необходимо руководствоваться требованиями ГОСТ 32965-2014 «Дороги автомобильные общего пользования. Методы учета интенсивности движения транспортного потока» и Приказа от 18.04.2019 №114 «Об утверждении Порядка мониторинга дорожного движения».

Учитывая изложенное, Проект подлежит корректировке.

Исполняющий обязанности  
генерального директора  
СПб ГБУ «Центр транспортного  
планирования Санкт-Петербурга»



А.Л. Шаньгин



ПРАВИТЕЛЬСТВО САНКТ-ПЕТЕРБУРГА

**ГОСУДАРСТВЕННАЯ  
АДМИНИСТРАТИВНО-ТЕХНИЧЕСКАЯ  
ИНСПЕКЦИЯ**

Литейный пр., д. 36, лит. А, Санкт-Петербург, 191014  
тел. (812) 417-47-70 факс (812) 417-47-69  
E-mail: gati@gov.spb.ru  
<http://gati-online.ru/> <http://гати-спб.рф/>

ОКПО 20511234 ОКФС 2300001 ОГРН 1027800192575  
№01-07-9903/22-0-1 от 11.07.2022

Штамп регистрации

\_\_\_\_\_ № \_\_\_\_\_

**Генеральному директору  
ООО «Ол Сервис Групп»**

**Ребракову А.В.**

**admin@oddrus.ru**

**Уважаемый Александр Викторович!**

В ответ на Ваше обращение от 30.06.2022 № 199 Государственная административно-техническая инспекция сообщает о том, что согласовывает без замечаний представленный проект организации дорожного движения «Проект установки дорожных знаков 3.27 по адресу: Санкт-Петербург, Лапинский пр. на участке от Зотовского пр. до д. 3, лит. А».

**Заместитель  
начальника инспекции**

**ДОКУМЕНТ ПОДПИСАН  
ЭЛЕКТРОННОЙ ПОДПИСЬЮ**

Сертификат 10EE39E7EE4EBDB3D26F3EA85C8F2F8F24DD054  
Владелец **Башкин Игорь Александрович**  
Действителен с 24.12.2021 по 24.03.2023

**И.А.Башкин**

Полякова С.Е.  
417-48-15

**МВД России**

**ГЛАВНОЕ УПРАВЛЕНИЕ  
МИНИСТЕРСТВА ВНУТРЕННИХ ДЕЛ  
РОССИЙСКОЙ ФЕДЕРАЦИИ  
по г. САНКТ-ПЕТЕРБУРГУ и  
ЛЕНИНГРАДСКОЙ ОБЛАСТИ  
(ГУ МВД России по г. Санкт-Петербургу  
и Ленинградской области)**

Ребракову А.В.

admin@oddrus.ru

ул. Проф. Попова, д. 42, Санкт-Петербург, 197136

	№	3/227806771792
на №	200	от 30.06.2022

Г 7

О запрещении остановки на Лапинском пр.

**Уважаемый Александр Викторович!**

Управлением ГИБДД ГУ МВД России по г. Санкт-Петербургу и Ленинградской области<sup>1</sup> рассмотрена направленная Вами документация по организации дорожного движения (установке дорожных знаков 3.27) по адресу: Санкт-Петербург, Лапинский пр. на участке от Зотовского пр. до д. 3, лит. А<sup>2</sup>.

Принципиальные возражения против организации дорожного движения согласно предоставленной документации отсутствуют. Замечаний по расстановке технических средств организации дорожного движения в Управлении ГИБДД нет.

Требования к составу и содержанию проектов организации дорожного движения<sup>3</sup> за исключением проектов организации дорожного движения, разрабатываемых в составе проектной документации объектов капитального строительства, а также порядку их подготовки, согласования и утверждения установлены «Правилами подготовки документации по организации дорожного движения»<sup>4</sup>, утвержденными приказом Минтранса Российской Федерации от 30.07.2020 №274. ПОДД должен содержать задание на проектирование, пояснительную записку с анализом существующей дорожно-транспортной ситуации, обосновывающие материалы и описание мероприятий, обеспечивающих проектные решения по организации дорожного движения, расчет объемов строительно-монтажных работ, оценку эффективности решений по организации дорожного движения (п. 72 Правил), титульный лист с

<sup>1</sup> Далее – «Управление ГИБДД».

<sup>2</sup> Далее – «документация».

<sup>3</sup> Далее – «ПОДД».

<sup>4</sup> Далее – «Правила».


указанием органов и организаций, рассматривающих и согласующих ПОДД (п. 73 Правил).

В документации отсутствуют материалы, предусмотренные VII разделом Правил и обосновывающие проектные решения по организации дорожного движения, а также – адресные ведомости размещения дорожных знаков. На чертежах не пропечатаны наименования улиц и дорог, отсутствуют привязки устанавливаемых технических средств организации дорожного движения к конкретным участкам улично-дорожной сети, не указаны геометрические параметры элементов улично-дорожной сети.



Временно исполняющий обязанности  
начальника 3 отдела  
Управления Государственной инспекции  
безопасности дорожного движения

С.В. Федоров

исп. П.А. Ионков  
(812) 573 29 86

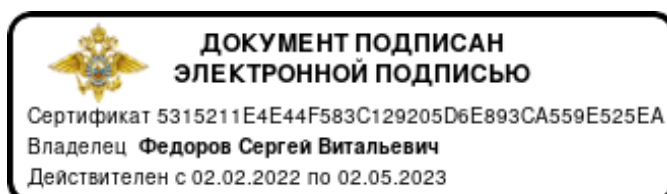



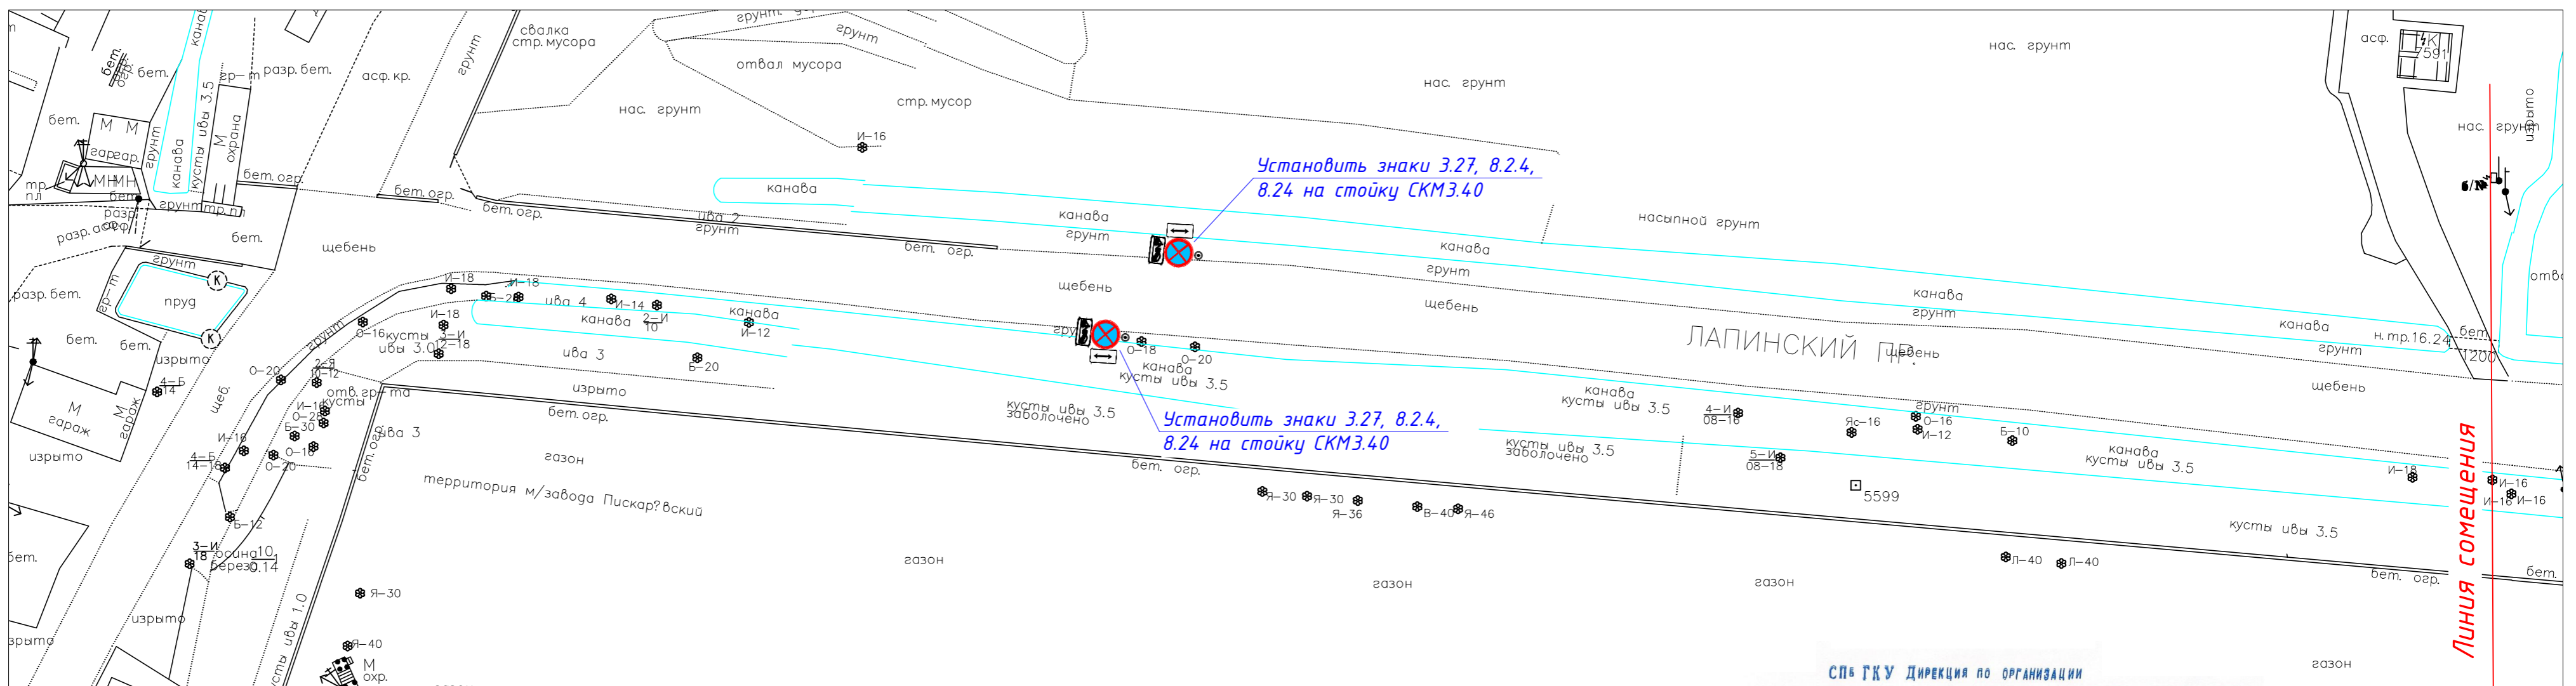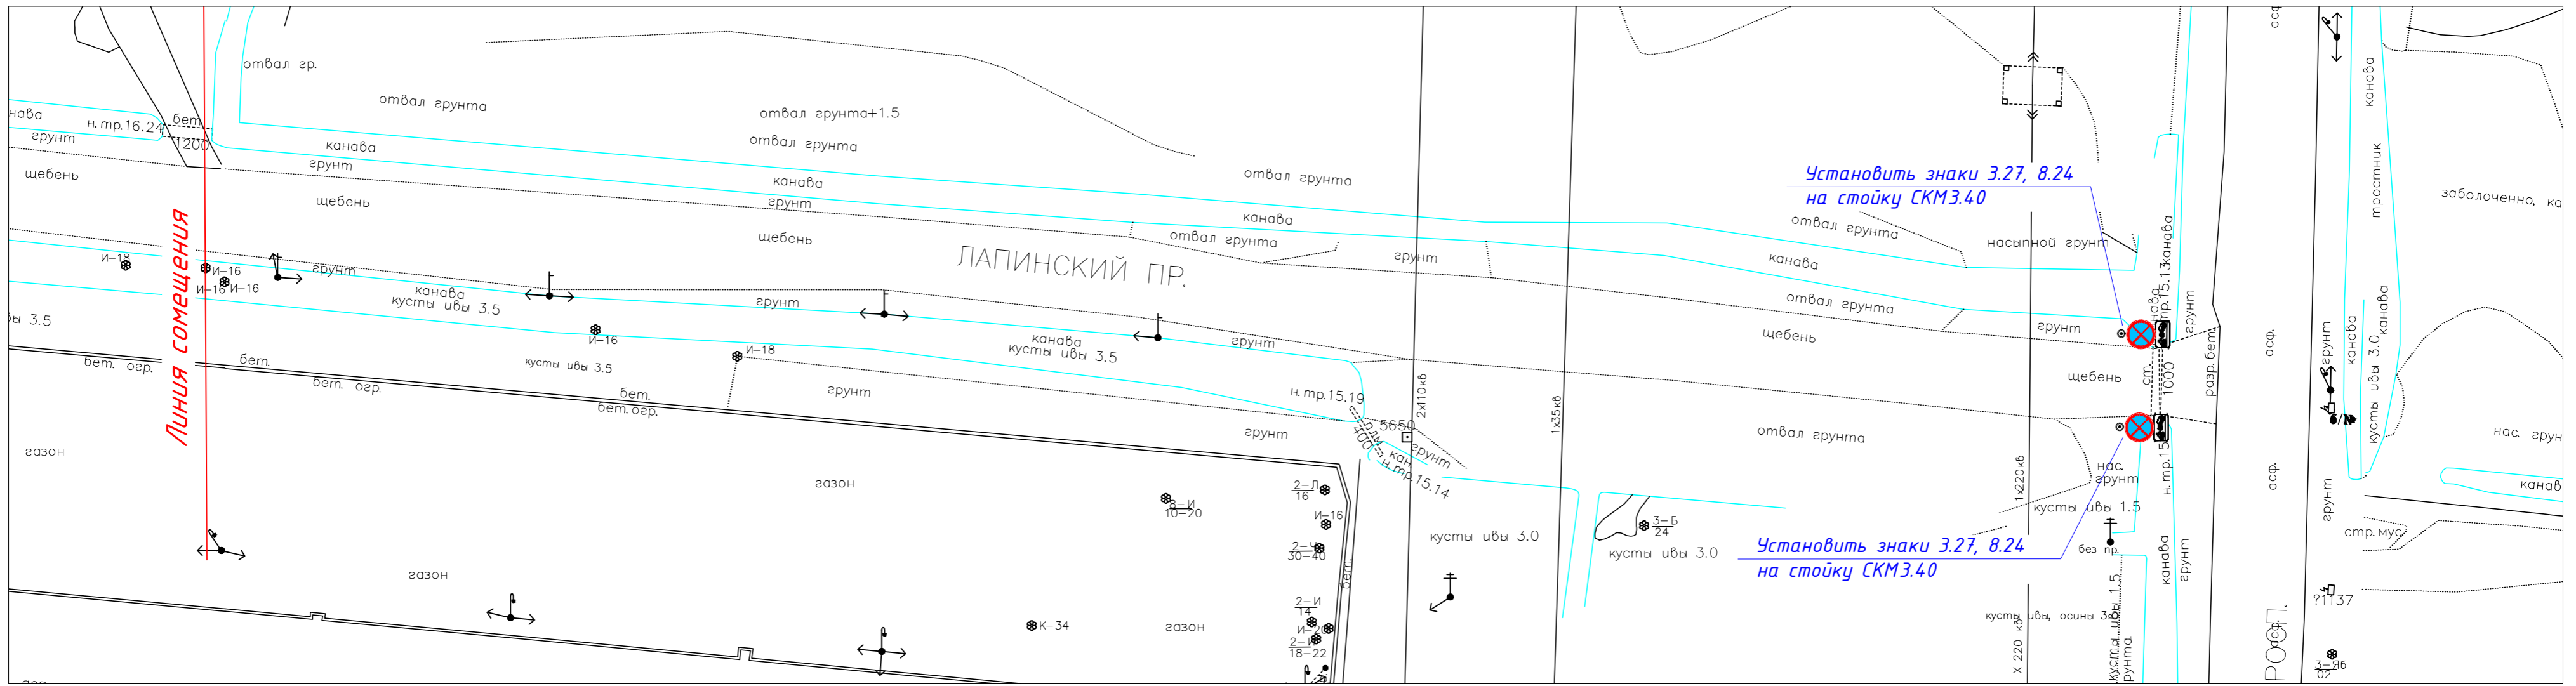


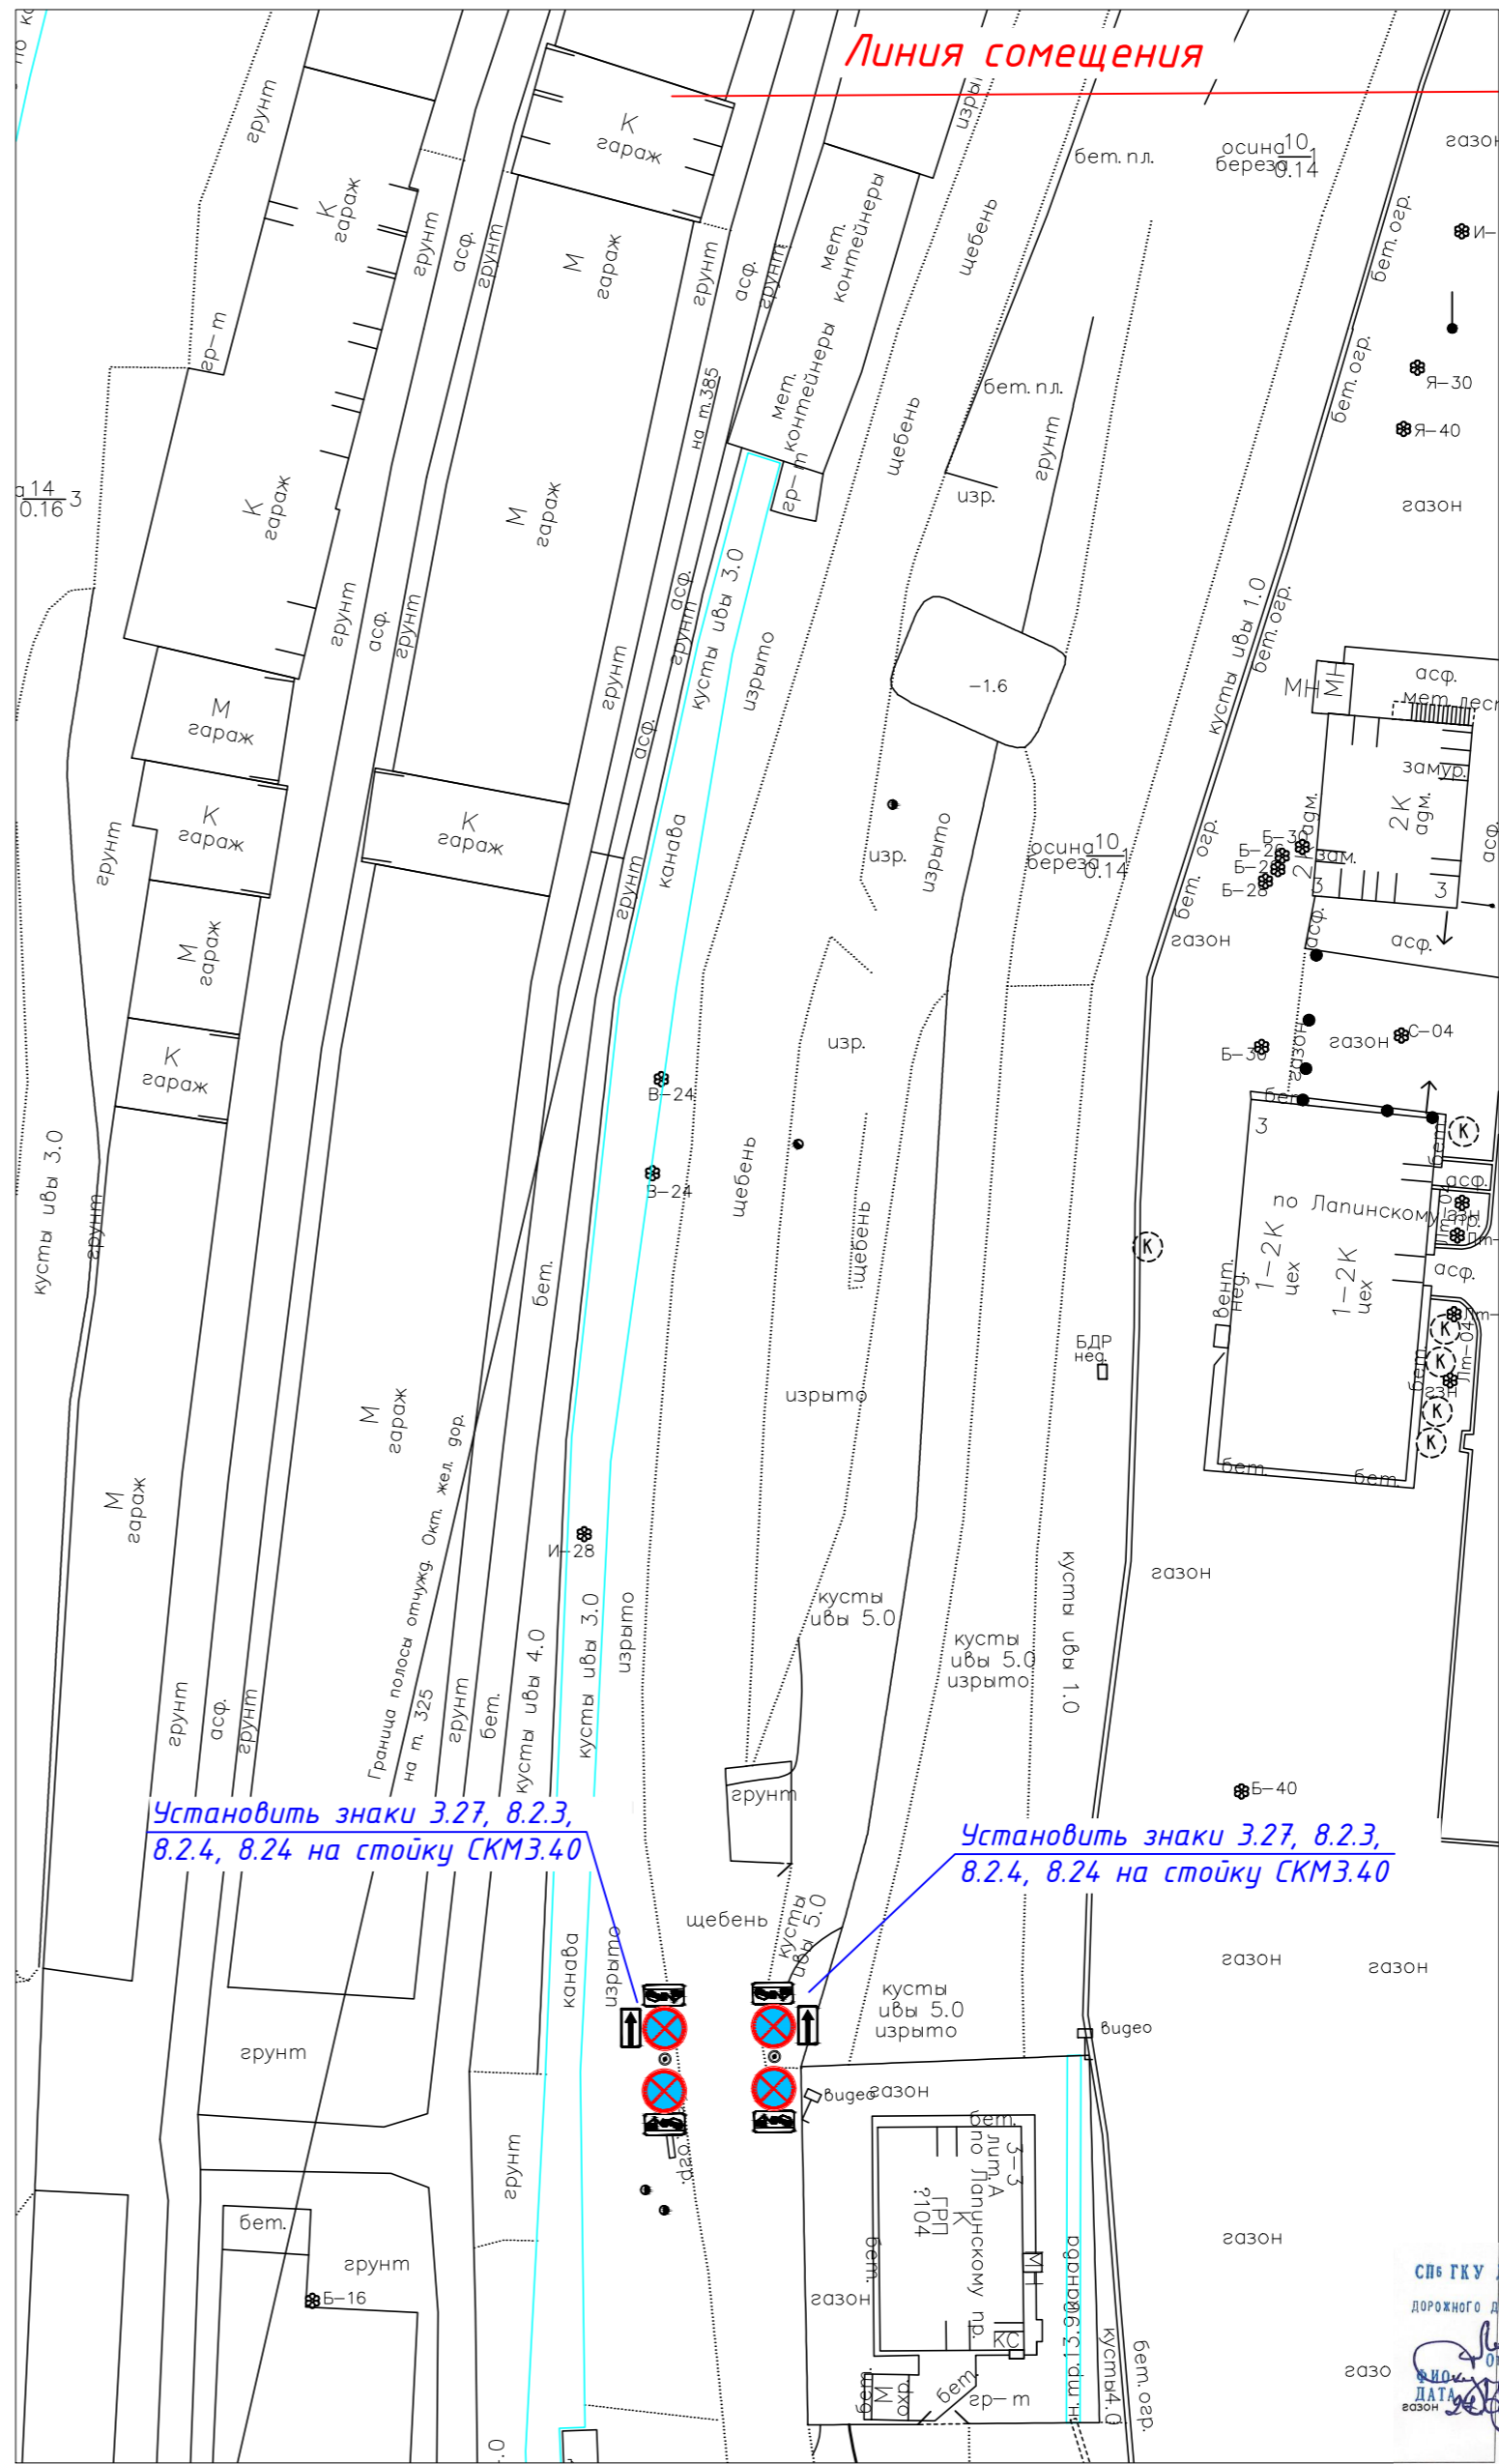
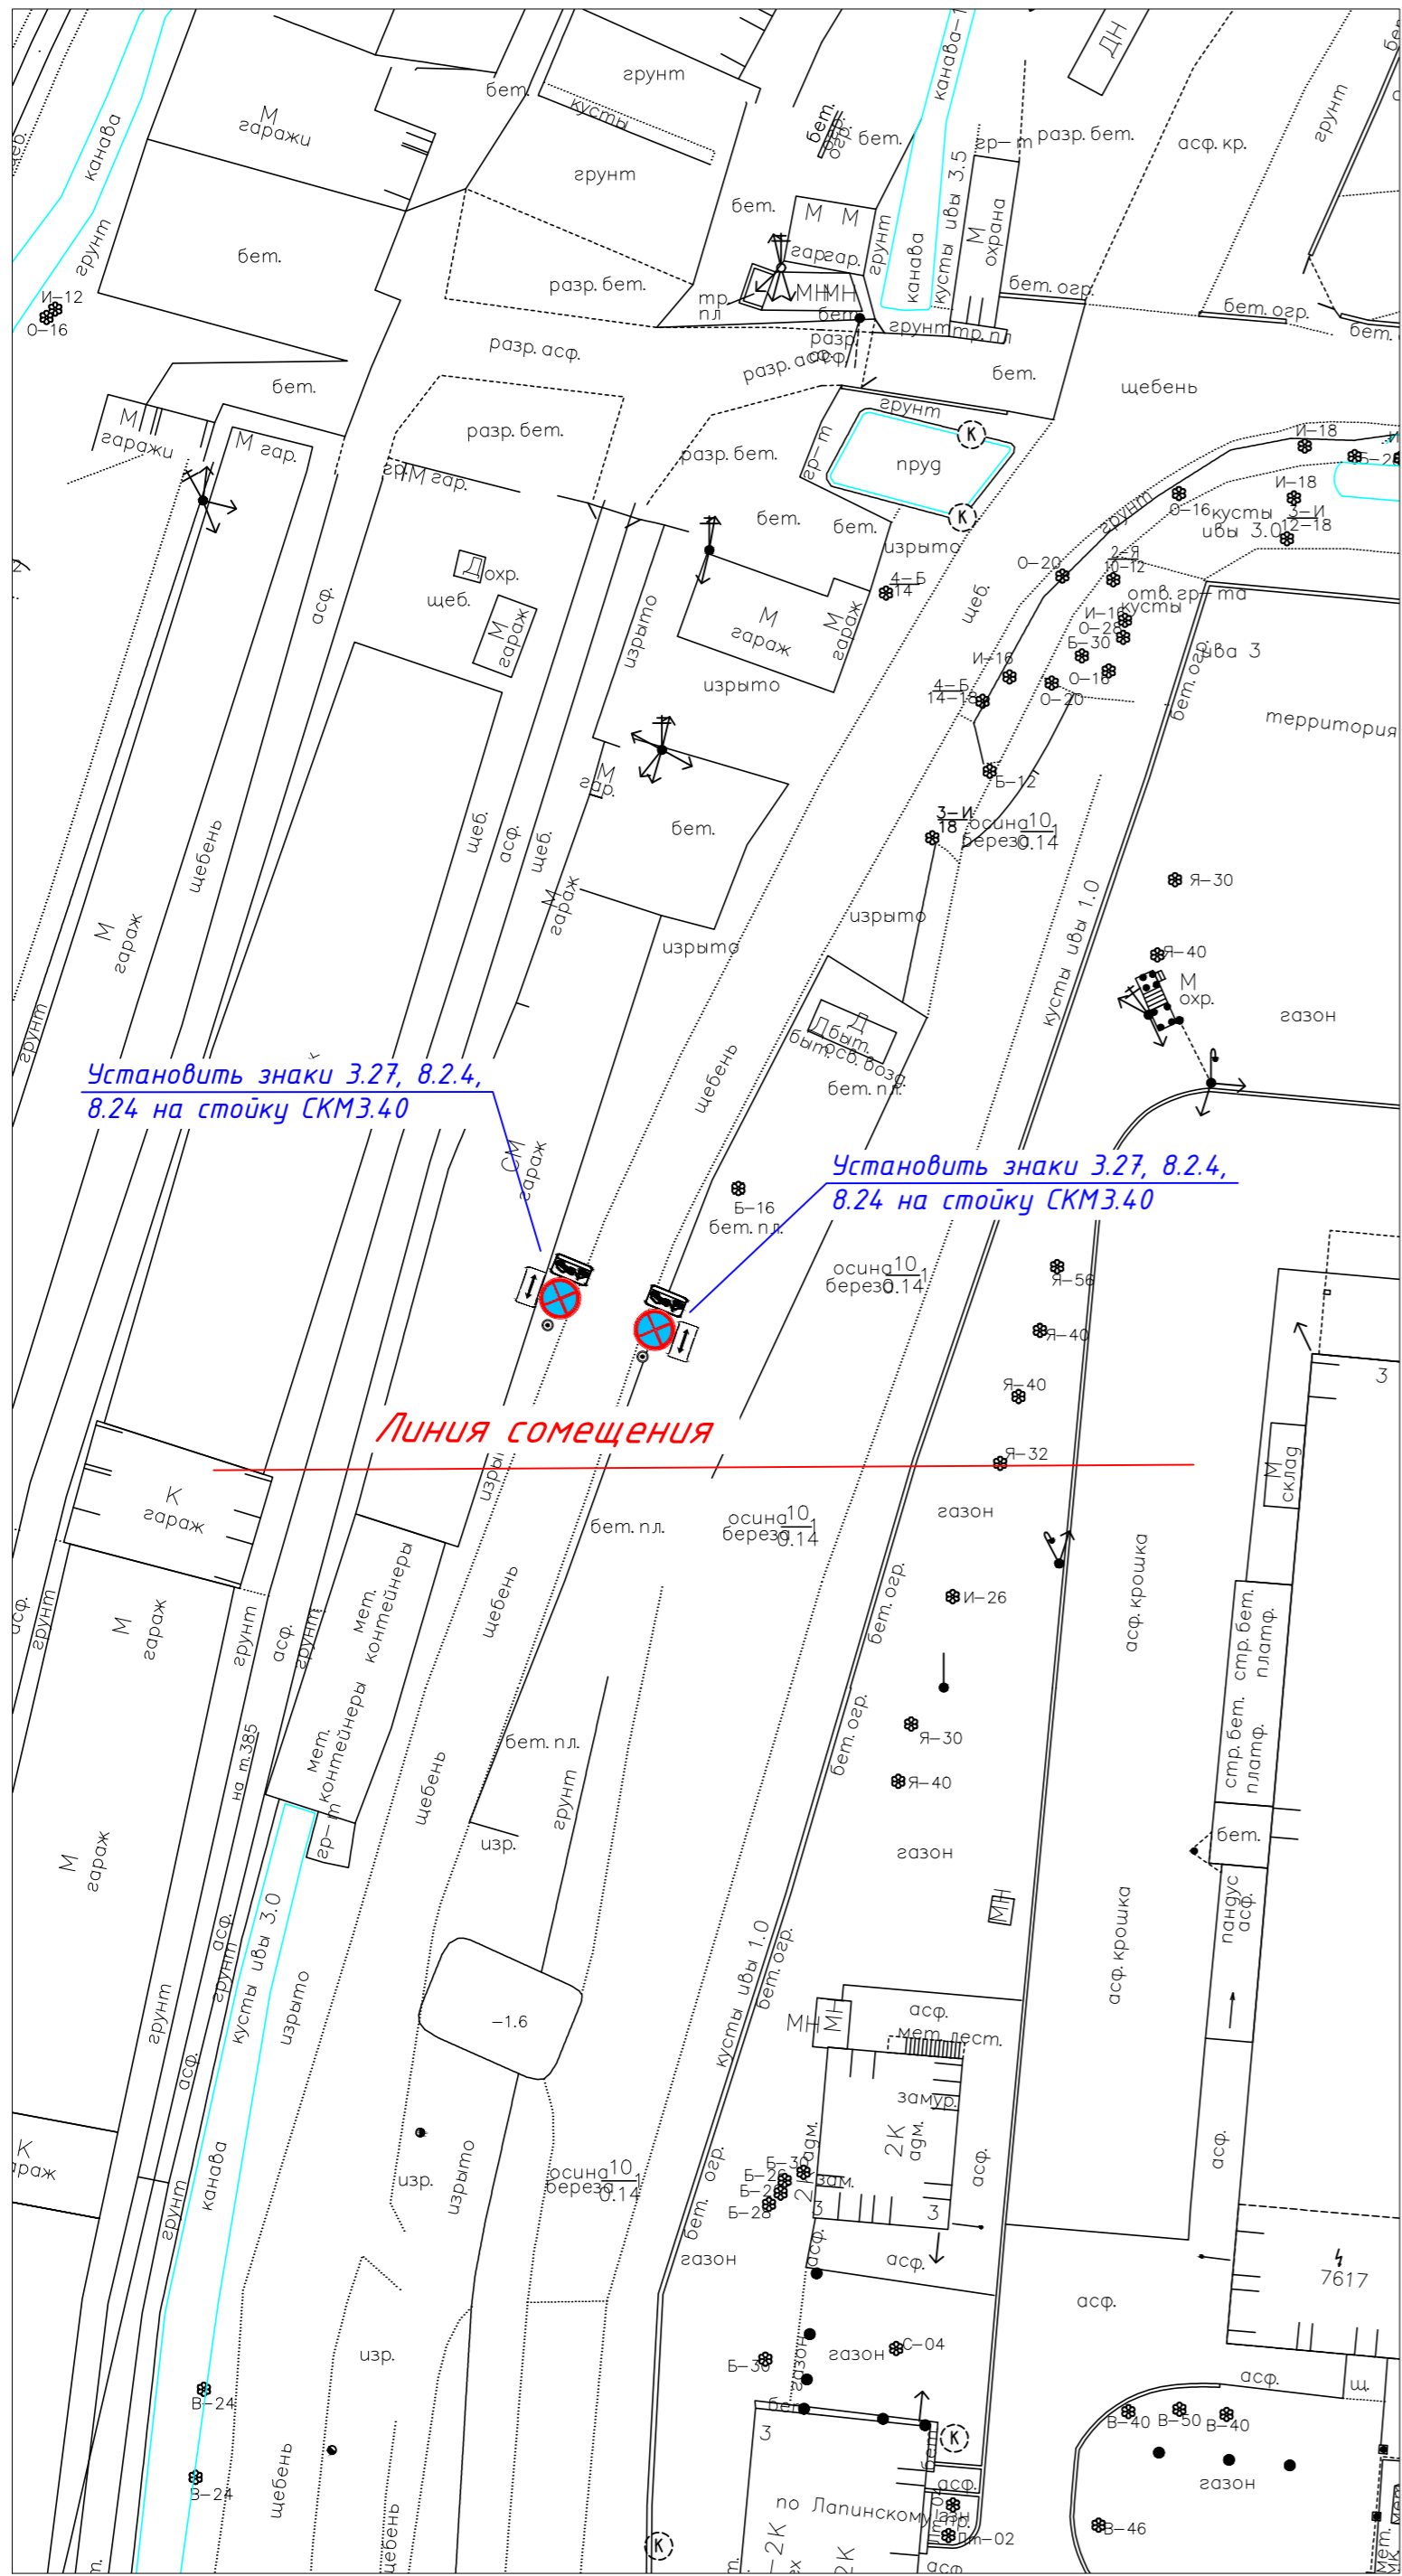
СПб ГКУ Дирекция по организации

дорожного движения Санкт-Петербурга  
*Степанов*  
 Отдел  
 ДАТ  
 ПОДПИСЬ


Условные обозначения:

- ⊙ - стойка дорожного знака;
- Установить знак 7.4 на стойке  - проектируемые дорожные знаки по ГОСТ Р 52290-2004;

				Установка дорожных знаков 3.27 по адресу: Санкт-Петербург, Лапинский пр. на участке от Зотовского пр. до д. 3, лит. А					
Изм.	Кол.	Лист	Индок.	Подпись	Дата	Технические средства организации дорожного движения	Стадия	Лист	Листов
							Р	1	2
Разработал		Жестовский			06.22	М 1:500	000 "Ол Сервис Групп"		
Проверил		Редраков			06.22				



Установить знак 7.4 на стойке

- Условные обозначения:**
- ⊙ - стойка дорожного знака;
  -  - проектируемые дорожные знаки по ГОСТ Р 52290-2004;

Изм.	Кол.	Лист	Инд.	Подпись	Дата	Установка дорожных знаков 3.27 по адресу: Санкт-Петербург, Лапинский пр. на участке от Зотовского пр. до д. 3, лит. А			
Разработал		Жестовский			06.22	Технические средства организации дорожного движения	Стадия	Лист	Листов
Проверил		Ребраков			06.22		Р	2	2
М 1:500						ООО "Ол Сервис Групп"			

СПб ГКУ Дирекция по организации дорожного движения Санкт-Петербурга  
 ЛАПИНСКИЙ ПР. Д. 3, ЛИТ. А  
 Подпись: [Signature]

