



Условные обозначения

3.27	существующий знак на стойке	3.27	проектируемый знак на стойке
	опора освещения		демонтируемый знак
	Г-опора		пешеходный светофор
	транспортный светофор		проектируемая стойка
	существующая дорожная разметка		Проектируемая дорожная разметка
1.25	подписи дорожной разметки		

						<b>34-20-ОДД-1</b>			
						УСТАНОВКА ТСОДД У ЗДАНИЯ ДЕТСКОГО САДА №2 ОАО "РЖД" ПО АДРЕСУ: САНКТ-ПЕТЕРБУРГ, УЛ. КОМСОМОЛА, Д. 35А, ЛИТ. А			
Изм.	Колуч	Лист	№ док	Подп.	Дата	Проект организации дорожного движения	Стадия	Лист	Листов
							П, Р	-	1
Исполнил	Литвинчук А.С.				10.20	Существующая дислокация ТСОДД	ООО "Ол Сервис Групп"		

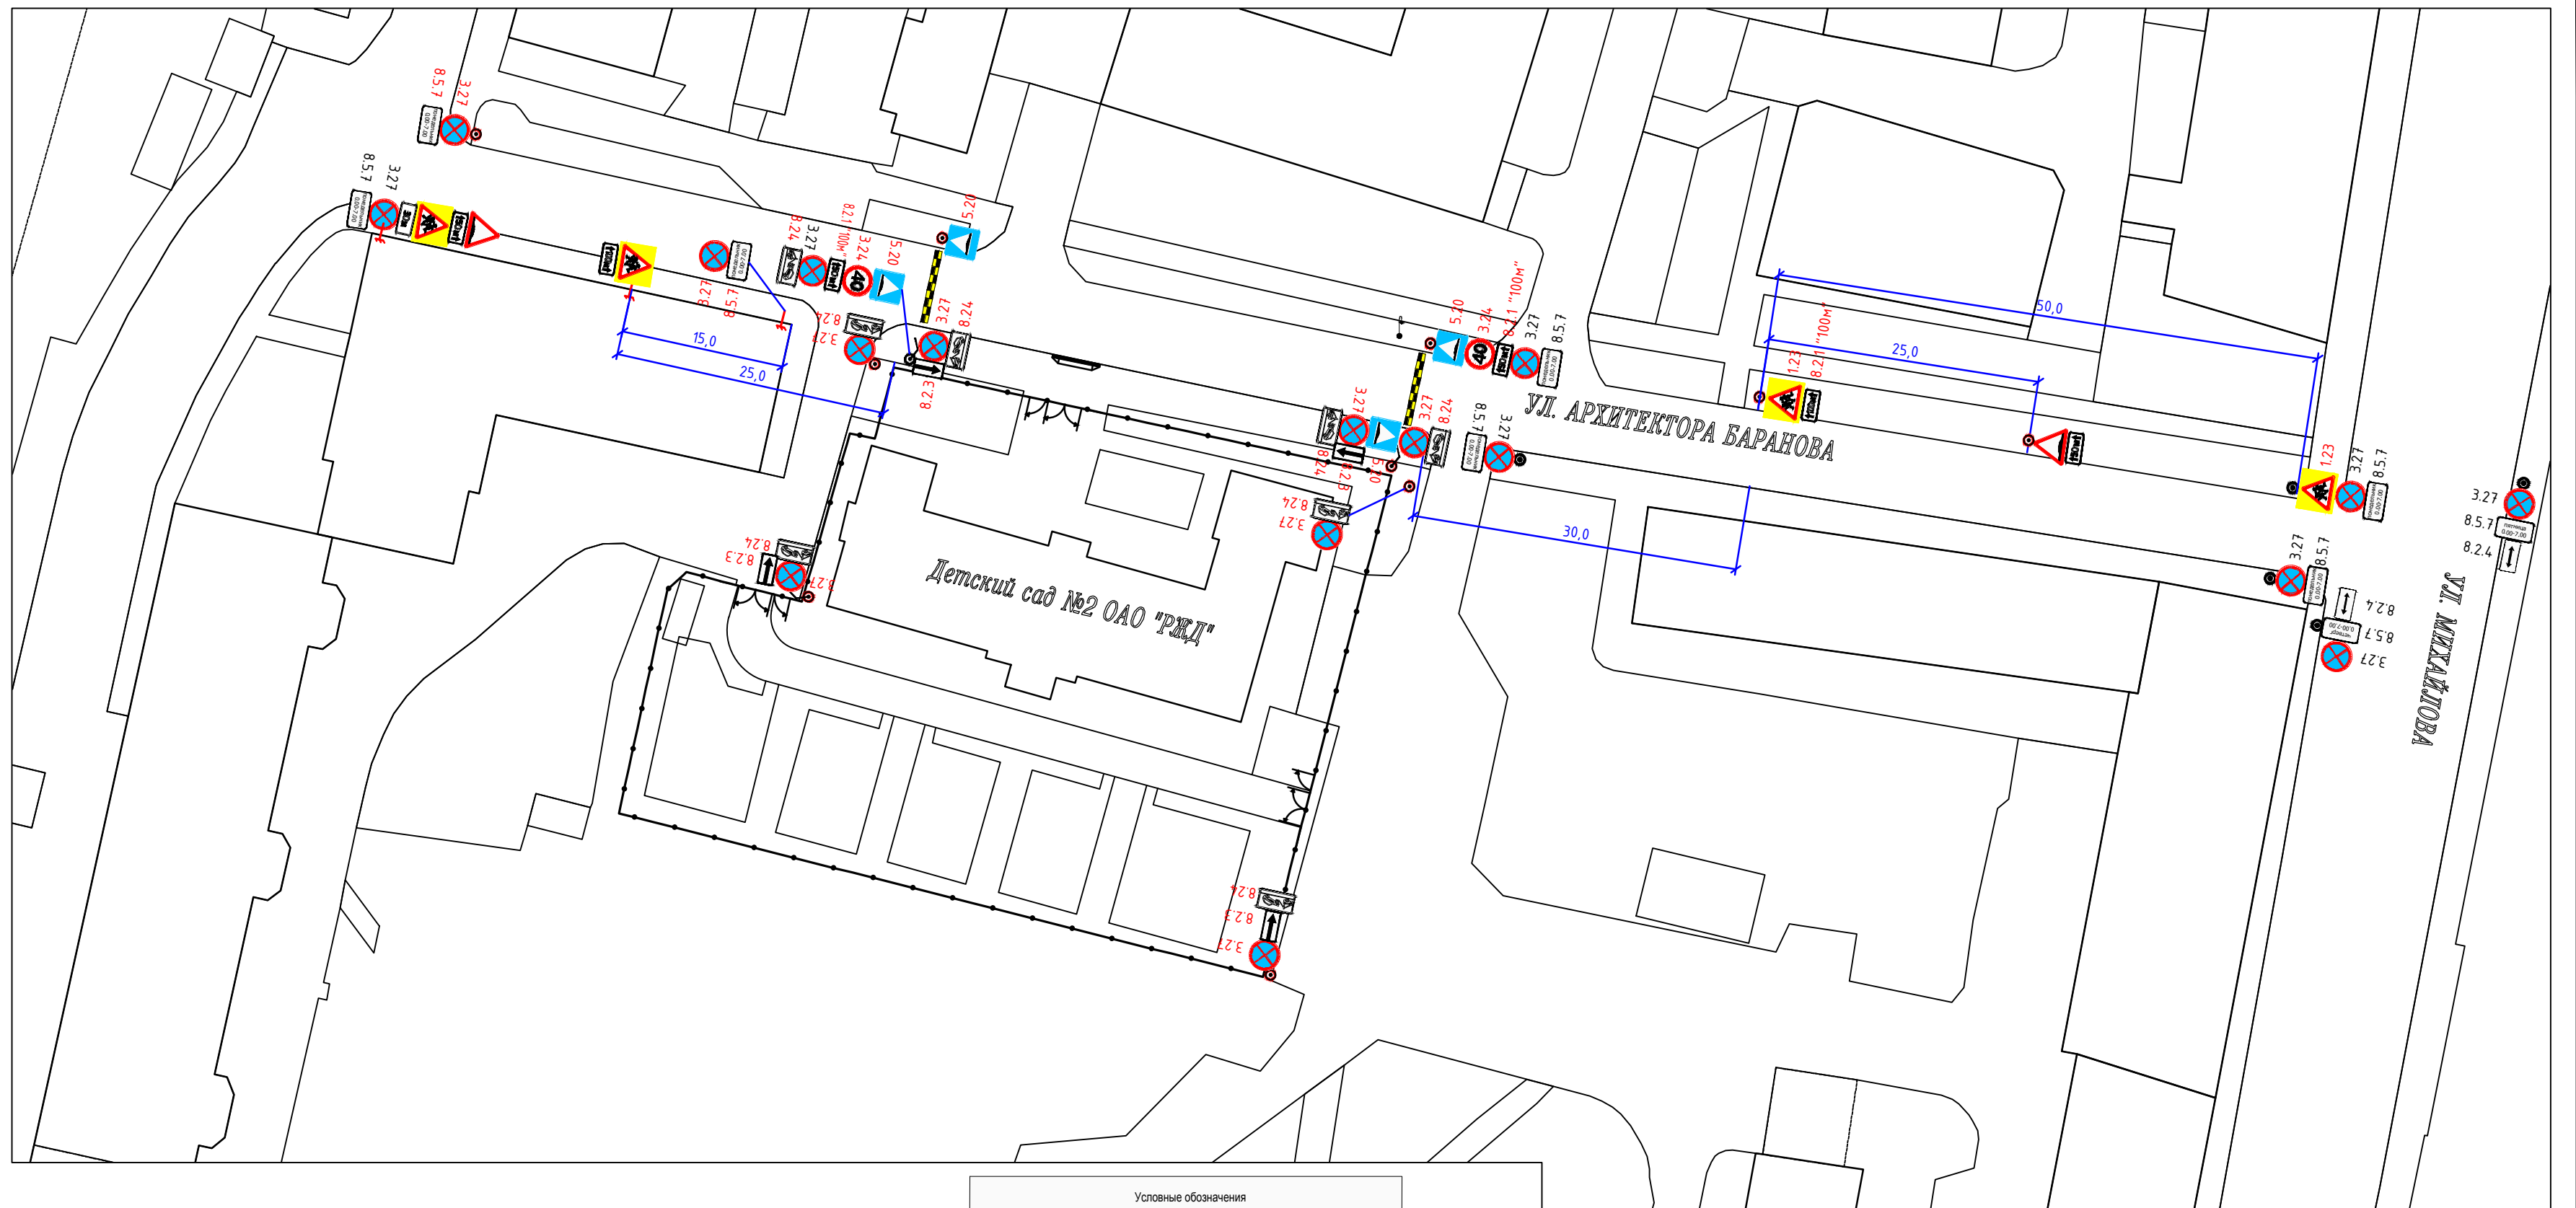

Условные обозначения

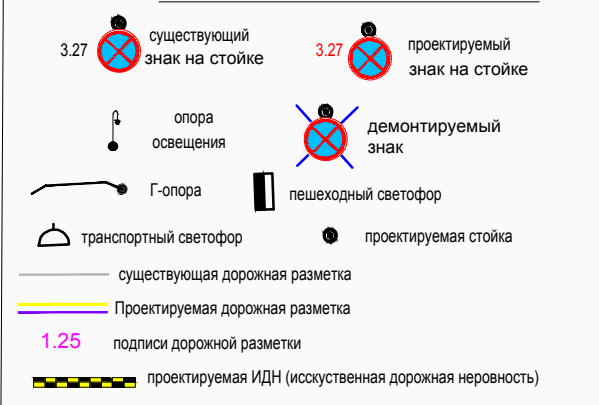

						<b>34-20-ОДД-2</b>			
						УСТАНОВКА ТСОДД У ЗДАНИЯ ДЕТСКОГО САДА №2 ОАО "РЖД" ПО АДРЕСУ: САНКТ-ПЕТЕРБУРГ, УЛ. КОМСОМОЛА, Д. 35А, ЛИТ. А			
Изм.	Кол.уч.	Лист	№ док	Подп.	Дата	Проект организации дорожного движения	Стадия	Лист	Листов
							П, Р	-	1
						Схема установки ТСОДД М 1:500	ООО "Ол Сервис Групп"		
ГИП		Ребраков А.В.			10.20				
Исполнил		Литвинчук А.С.			10.20				